



Évolutis - Aqualy



Avant projet
Sommaire

Maisons Privat

ZA CHANTEMERLE - 5 RUE CHANTEMERLE - SALIGNY-CS 80050

85170 BELLEVIGNY ☎️: 02-51-41-06-10

Nos Agences:

85 Bellevigny- Challans- Les Sables d'Olonne-

St Gilles Croix de Vie

44 Pornic -Vertou

17 La Rochelle



100 ans de savoir faire



Leader régional




Des constructions de qualité



Découvrez notre site internet

Date : N° dossier : Phase : Version : Dessin : Commercial(e) :	Norme Parasismique Norme Thermique Accessibilité PMR Echelle : 1/200 Implantation	Oui RE 2020 PMR: Non Maisons Privat (siège social) ZA CHANTEMERLE 5 RUE CHANTEMERLE - SALIGNY CS 80050 85170 BELLEVIGNY ☎: 02-51-41-06-10	Signature Constructeur	EVOLUTIS - AQUALY	Signature(s) <maître(s) de l'Ouvrage
---	---	---	------------------------	--------------------------	--------------------------------------

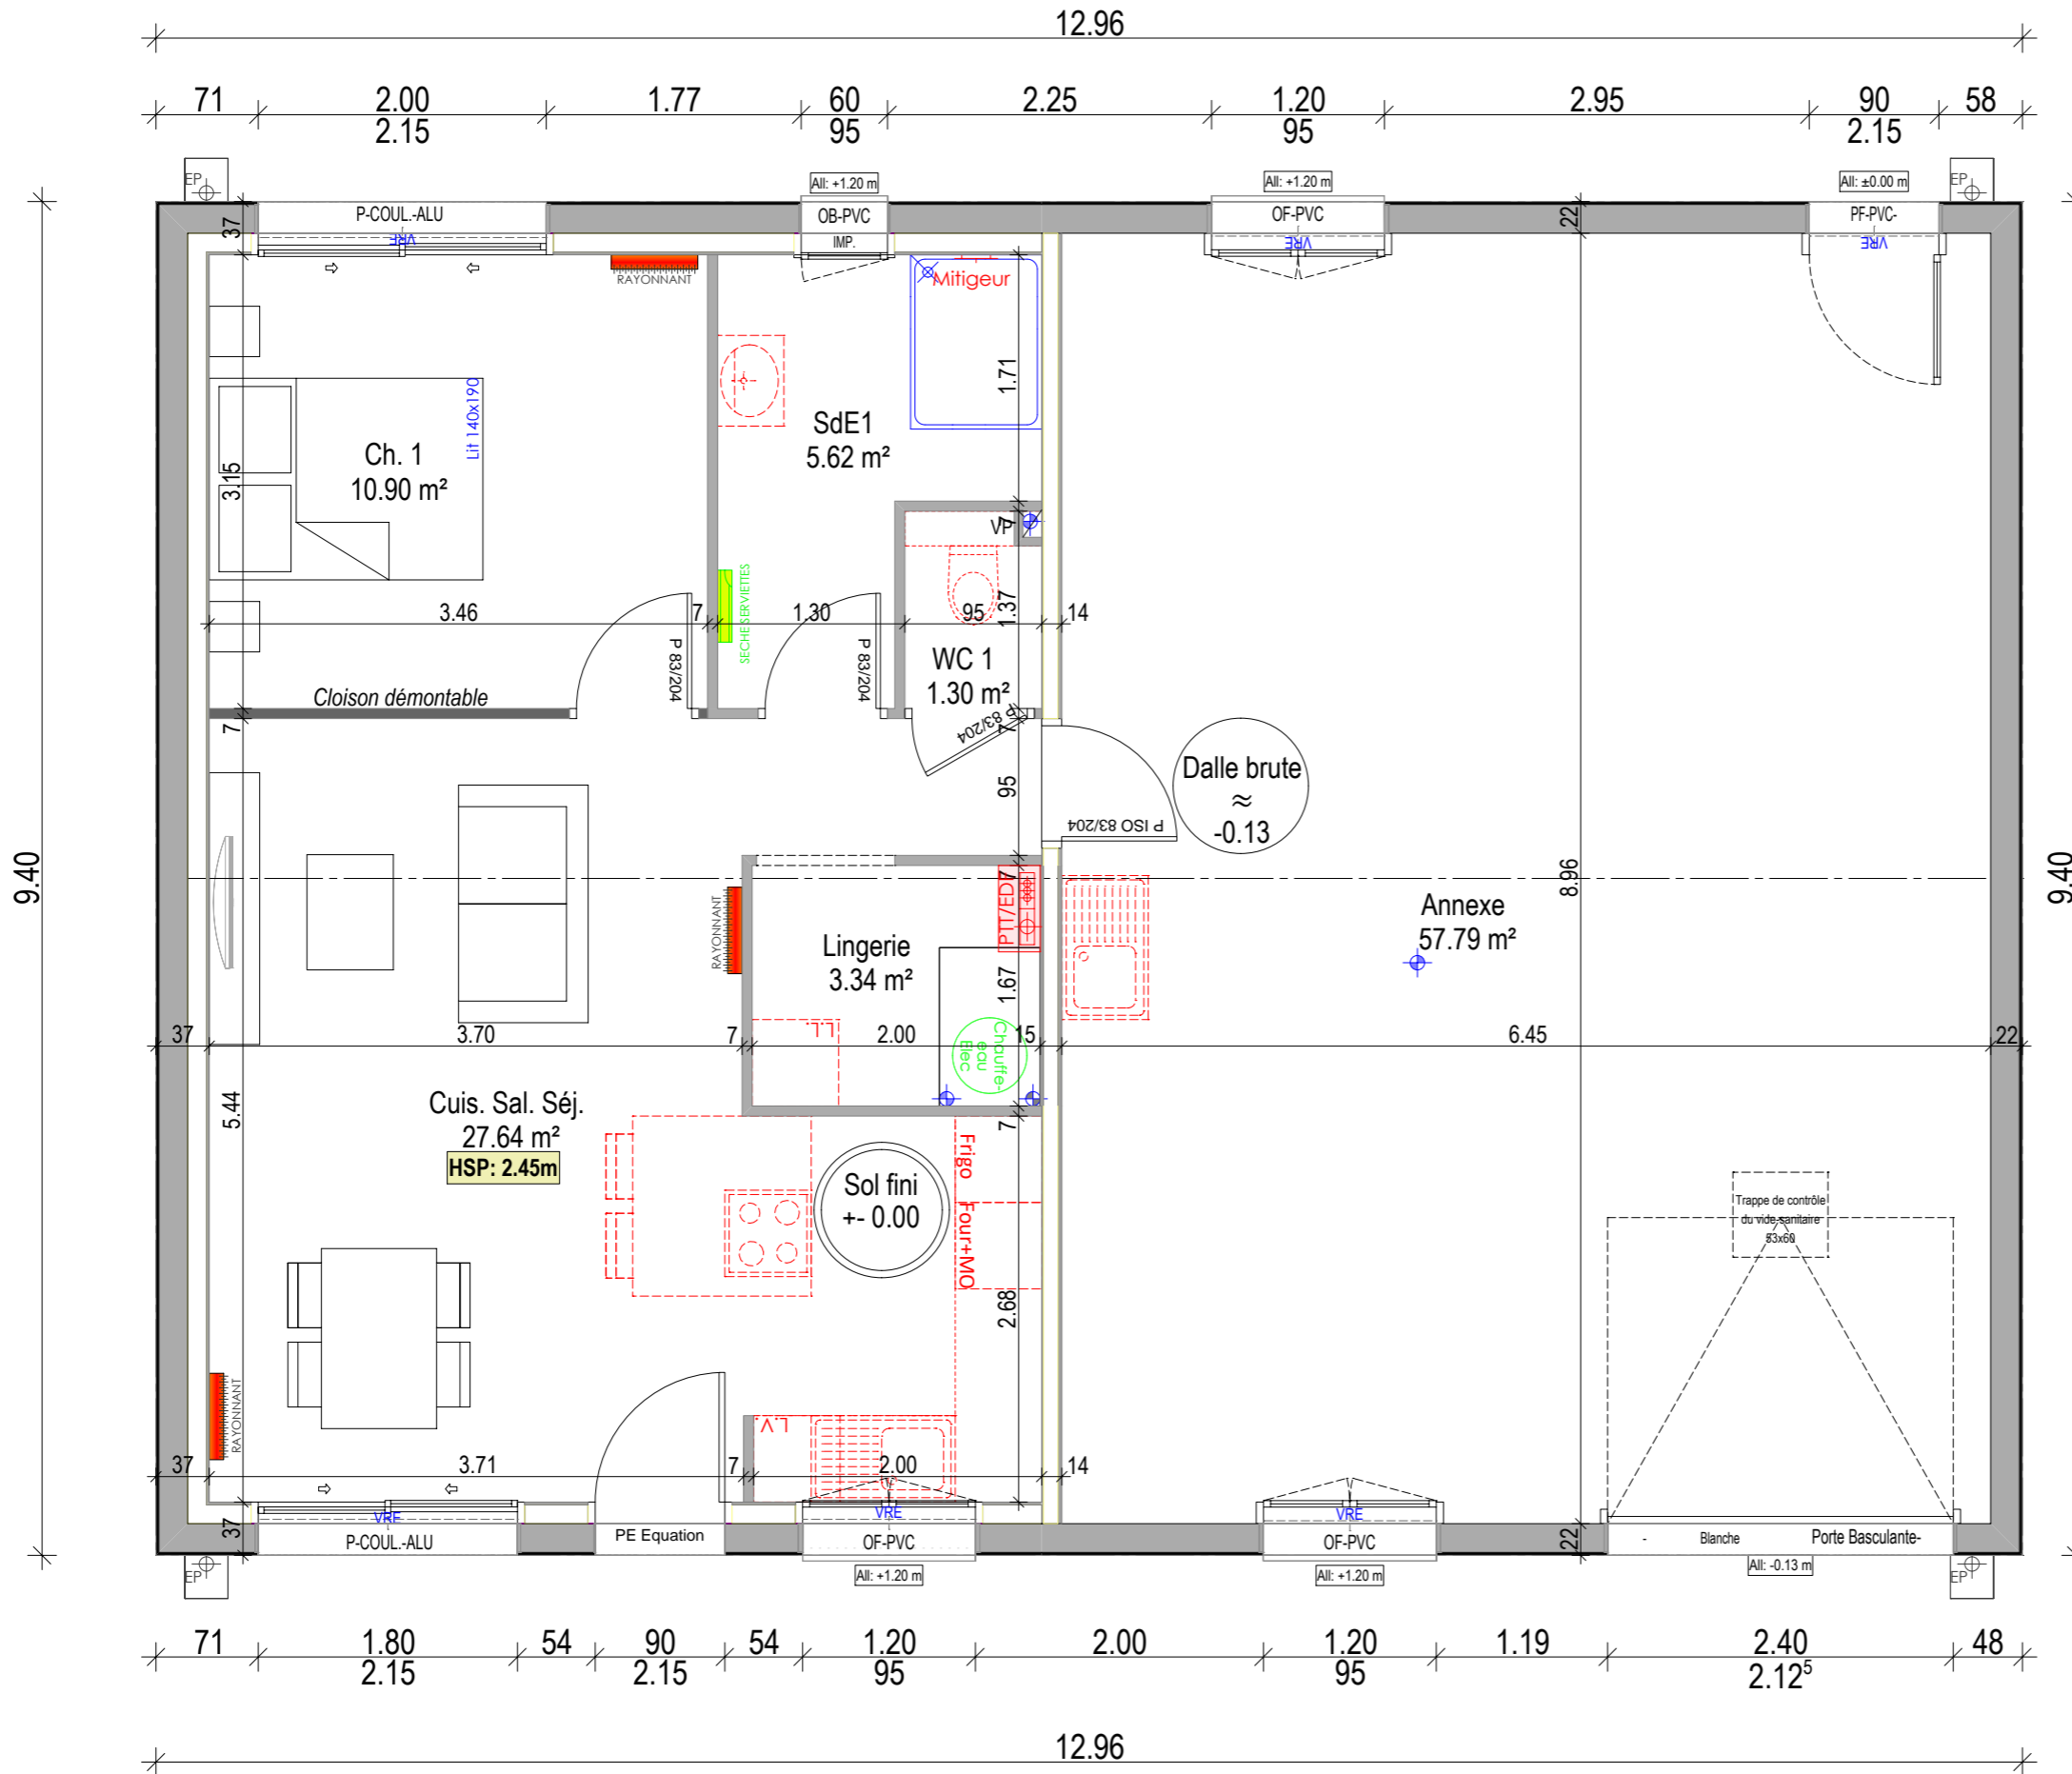

Surfaces habitables

Pièce	Surface
Cuis. Sal. Séj.	27.64
Lingerie	3.34
Ch. 1	10.90
SdE1	5.62
WC 1	1.30

48.80 m²

Total 48.80 m²

Surface vitrage nécessaire : 8.13 m²

Surfaces annexes

Pièce	Surface
Annexe	57.79

Total 57.79 m²

Date :
N° dossier :
Phase :
Version : 1
Dessin : Dessinateur PRIVAT
Commercial(e) :

Norme Parasismique Oui
Norme Thermique RE 2020
Accessibilité PMR PMR: Non

Echelle : 1/50


Plan

Maisons Privat (siège social)
ZA CHANTEMERLE
5 RUE CHANTEMERLE - SALIGNY
CS 80050
85170 BELLEVIGNY ☎ 02-51-41-06-10

Signature Constructeur

EVOLUTIS - AQUALY

Signature(s) <maître(s) de l'Ouvrage

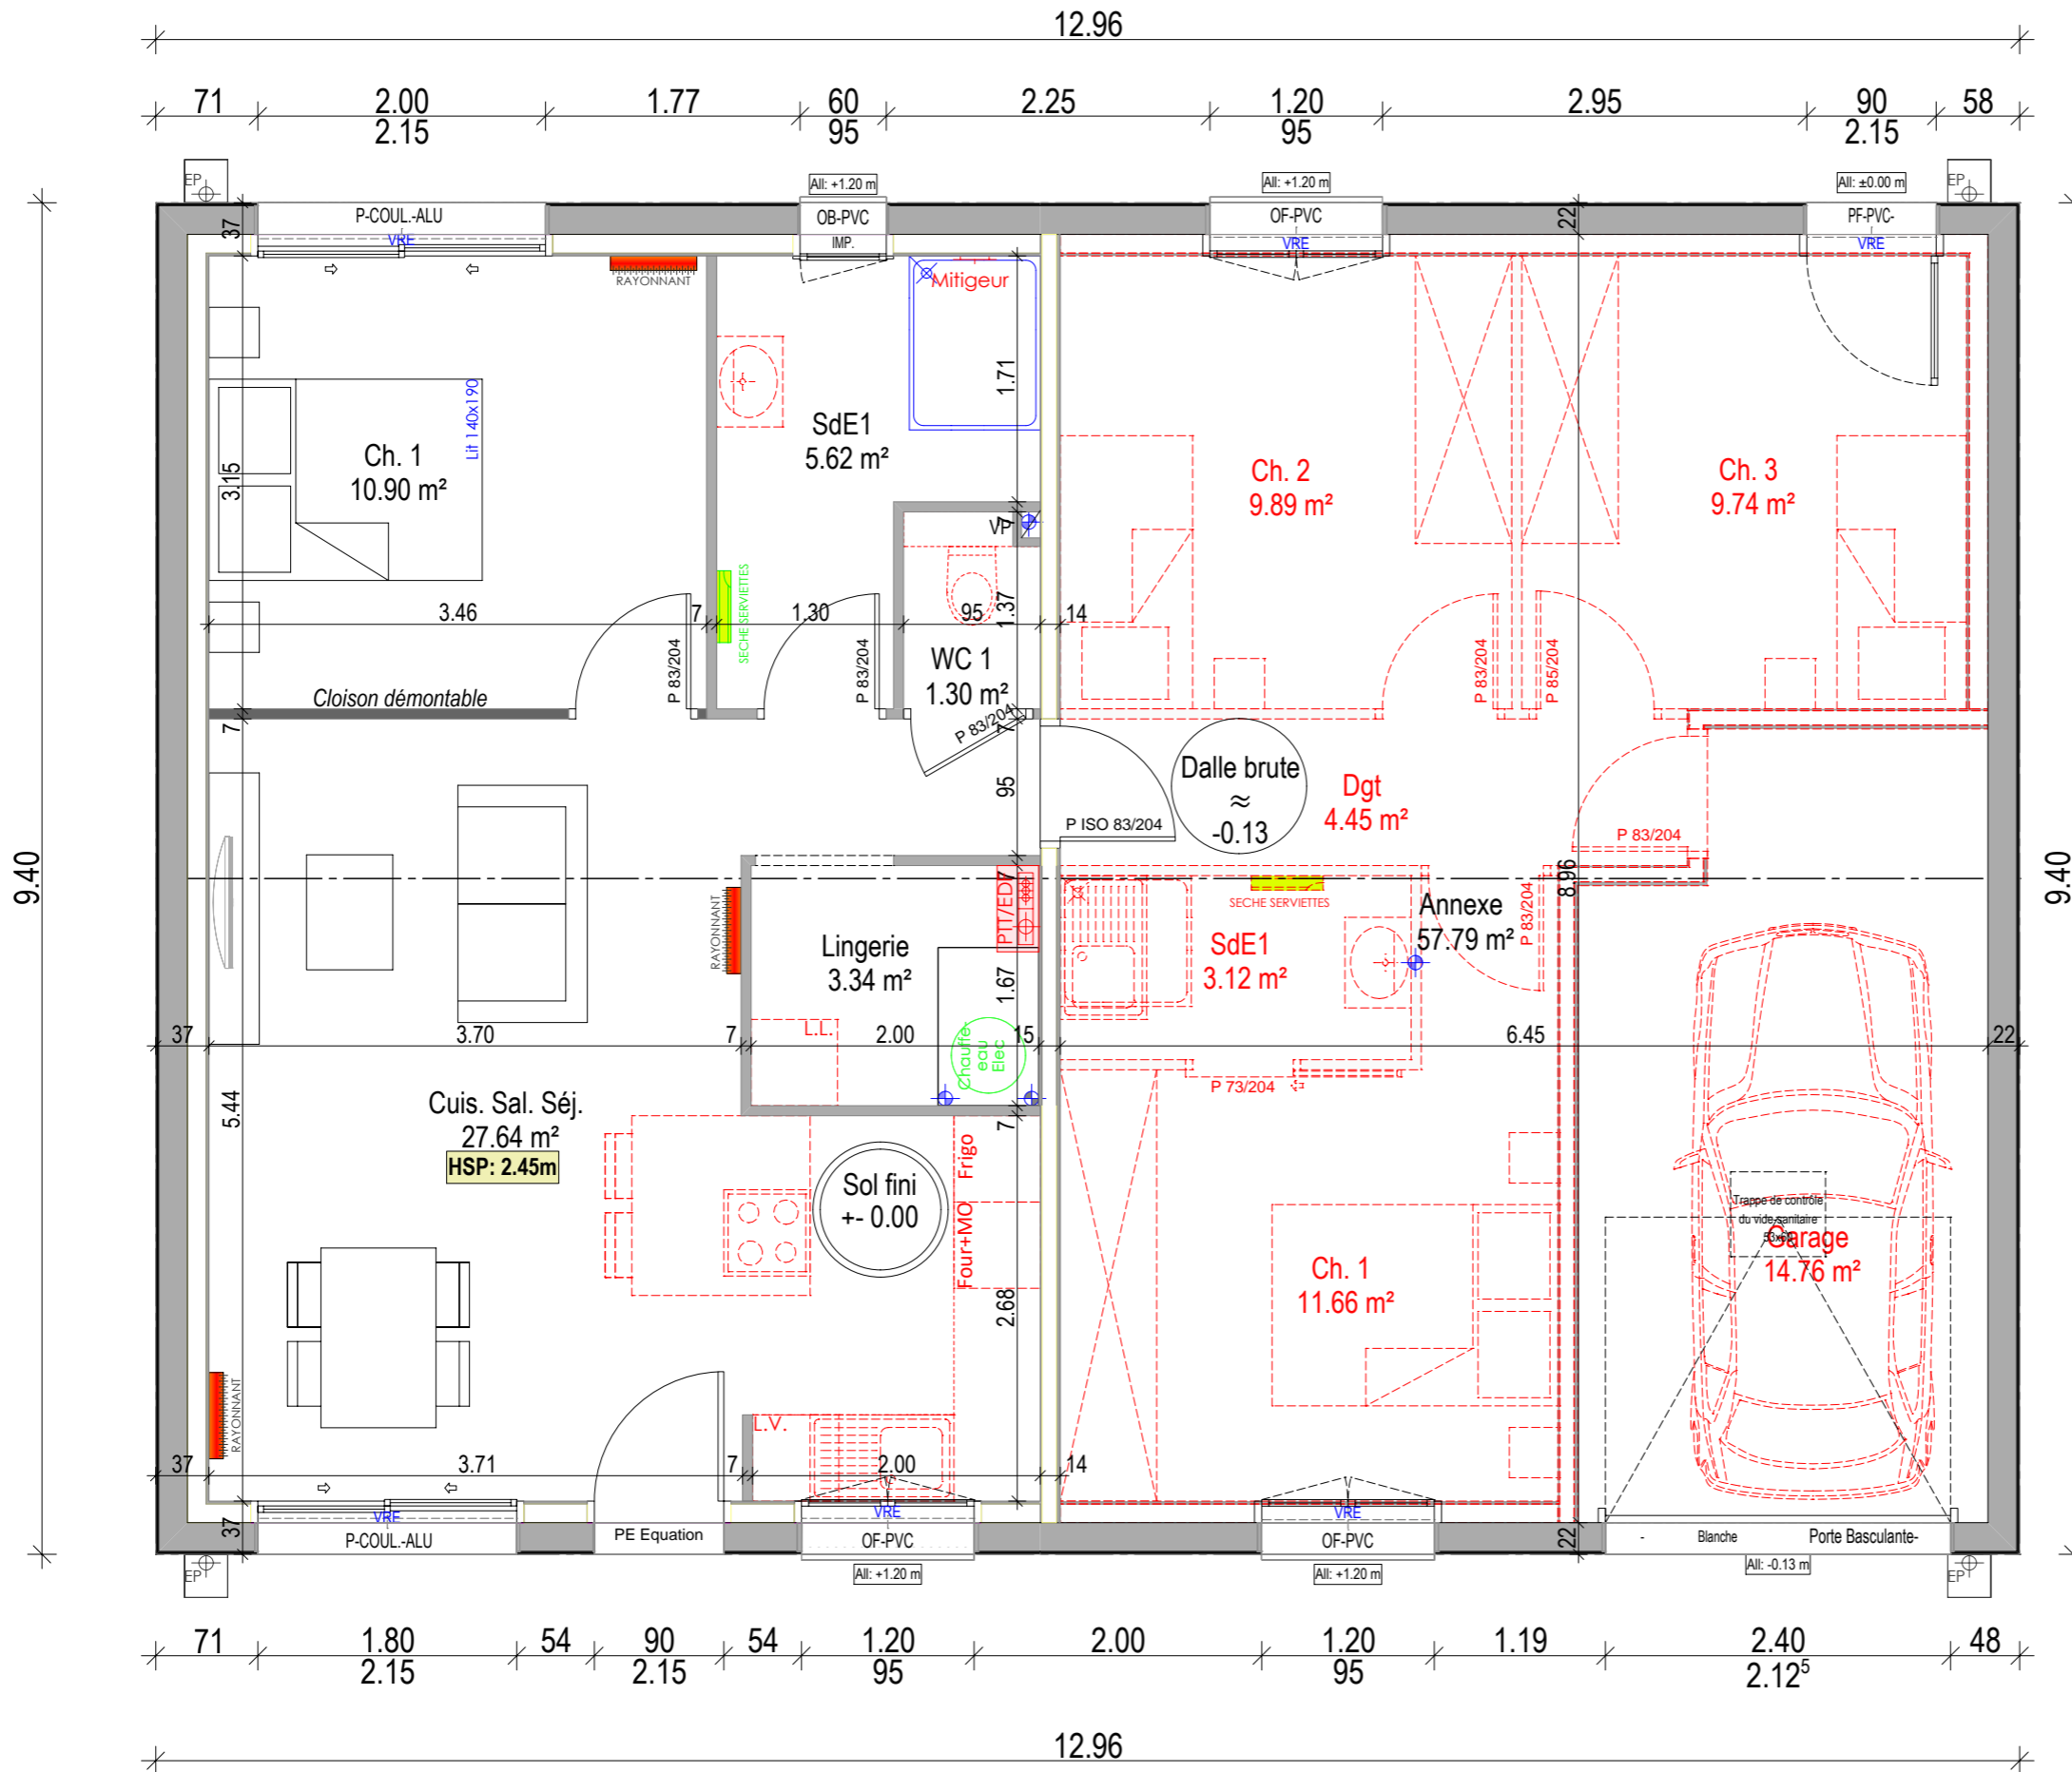

Surfaces habitables

Pièce	Surface
Cuis. Sal. Séj	27.64
Lingerie	3.34
Ch. 1	10.90
SdE1	5.62
WC 1	1.30
Total	48.80 m²

Total	48.80 m²
Surface vitrage nécessaire :	8.13 m²
Surface projetée en cas d'aménagement	
Dgt	4.45
Ch. 1	11.66
Ch. 2	9.89
Ch. 3	9.74
SdE1	3.12
Total	38.86 m²

Total	38.86 m²
Surface vitrage nécessaire :	6.48 m²

Surfaces annexes

Pièce	Surface
Garage	14.76
Total	14.76 m²

Date :
N° dossier :
Phase :
Version : 1
Dessiné : Dessinateur PRIVAT
Commercial(e) :

Norme Parasismique : Oui
Norme Thermique : RE 2020
Accessibilité PMR : PMR: Non

Echelle : 1/50
Plan avec extension

Maisons Privat (siège social)
ZA CHANTEMERLE
5 RUE CHANTEMERLE - SALIGNY
CS 80050
85170 BELLEVIGNY ☎: 02-51-41-06-10

Signature Constructeur

EVOLUTIS - AQUALY

Signature(s) <maître(s) de l'Ouvrage



Visitez votre

future maison

Plans protégés par les articles L111-1 et suivants du code de la propriété intellectuelle. Toute reproduction même partielle est interdite. Perspectives et aménagements extérieurs sont non contractuels

<p>Date : N° dossier : Phase : Version : Dessin : Commercial(e) :</p> <p>1 Dessinateur PRIVAT</p>	<p>Norme Parasismique Oui Norme Thermique RE 2020 Accessibilité PMR PMR: Non</p> <p>Echelle : SANS</p> <p>Perspective plan</p>	<p>Maisons Privat (siège social) ZA CHANTEMERLE 5 RUE CHANTEMERLE - SALIGNY CS 80050</p> <p>85170 BELLEVIGNY ☎: 02-51-41-06-10</p>	<p>Signature Constructeur</p>	<p>EVOLUTIS - AQUALY</p>	<p>Signature(s) <maître(s) de l'Ouvrage</p>
---	--	---	-------------------------------	---------------------------------	--



Plans protégés par les articles L 111-1 et suivants du code de la propriété intellectuelle. Toute reproduction même partielle est interdite. Perspectives et aménagements extérieurs sont non contractuels

<p>Date : N° dossier : Phase : Version : Dessin : Commercial(e) :</p>	<p>1 Dessinateur PRIVAT</p>	<p>Norme Parasismique Oui Norme Thermique RE 2020 Accessibilité PMR PMR: Non</p> <p>Echelle : SANS Perspective avant</p>	<p>Maisons Privat (siège social) ZA CHANTEMERLE 5 RUE CHANTEMERLE - SALIGNY CS 80050</p> <p>85170 BELLEVIGNY ☎: 02-51-41-06-10</p>	<p>Signature Constructeur</p> <p>EVOLUTIS - AQUALY</p>	<p>Signature(s) <maître(s) de l'Ouvrage</p>
--	----------------------------------	---	--	---	--



Plans protégés par les articles L 111-1 et suivants du code de la propriété intellectuelle. Toute reproduction même partielle est interdite. Perspectives et aménagements extérieurs sont non contractuels

<p>Date : N° dossier : Phase : Version : Dessin : Commercial(e) :</p>	<p>1 Dessinateur PRIVAT</p>	<p>Norme Parasismique Oui Norme Thermique RE 2020 Accessibilité PMR PMR: Non</p> <p>Echelle : SANS</p> <p>Perspective arrière</p>	<p>Maisons Privat (siège social) ZA CHANTEMERLE 5 RUE CHANTEMERLE - SALIGNY CS 80050</p> <p>85170 BELLEVIGNY ☎: 02-51-41-06-10</p>	<p>Signature Constructeur</p> <p>EVOLUTIS - AQUALY</p>	<p>Signature(s) <maître(s) de l'Ouvrage</p>
--	----------------------------------	---	--	---	--