



Focus - Capella



Avant projet
Sommaire

Maisons Privat

ZA CHANTEMERLE - 5 RUE CHANTEMERLE - SALIGNY-CS 80050

85170 BELLEVIGNY ☎️: 02-51-41-06-10

Nos Agences:

85 Bellevigny- Challans- Les Sables d'Olonne-

St Gilles Croix de Vie

44 Pornic -Vertou

17 La Rochelle



100 ans de savoir faire



Leader régional




Des constructions de qualité



Découvrez notre site internet

Date : N° dossier : Phase : Version : Dessin : Commercial(e) :	Norme Parasismique Norme Thermique Accessibilité PMR Echelle : 1/200 Implantation	Maisons Privat (siège social) ZA CHANTEMERLE 5 RUE CHANTEMERLE - SALIGNY CS 80050 85170 BELLEVIGNY ☎: 02-51-41-06-10	Signature Constructeur	CAPELLA 3CH	Signature(s) <maître(s) de l'Ouvrage
---	---	---	------------------------	--------------------	--------------------------------------

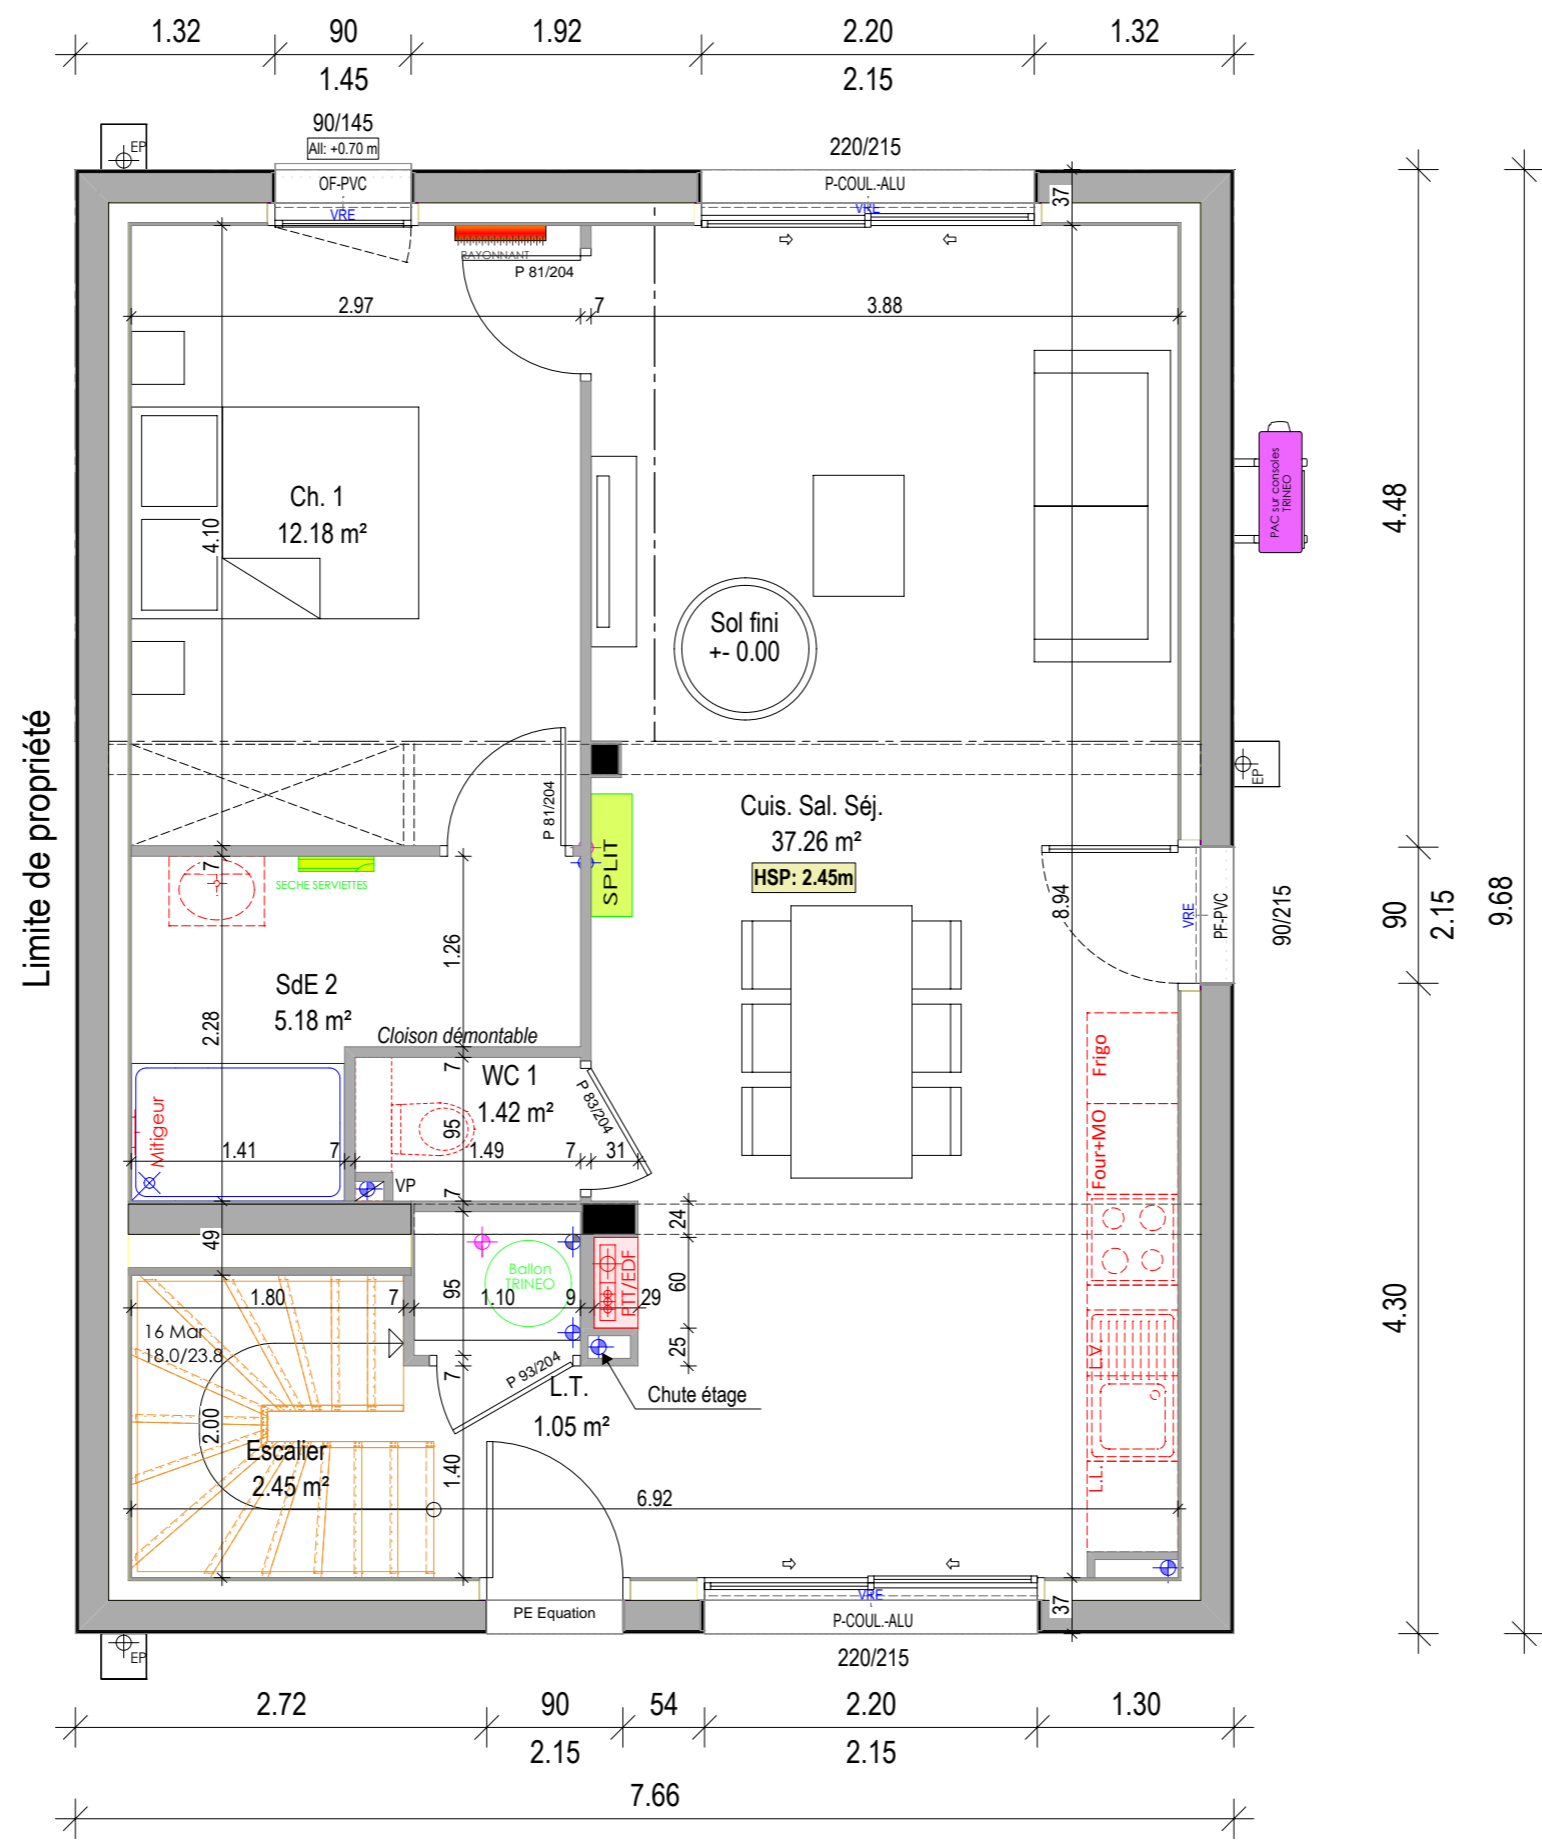

Surfaces habitables

Pièce	Surface
Cuis. Sal. Séj	37.26
L.T.	1.05
Escalier	2.45
Ch. 1	12.18
SdE 2	5.18
WC 1	1.42
Total	59.54 m²
Ch. 2	10.60
Ch. 3	10.57
Palier	4.03
SdE1	5.56
Total	30.76 m²
Total	90.30 m²
Surface vitrage nécessaire :	15.05 m ²

Surfaces annexes

Pièce	Surface
-------	---------

Date :
N° dossier :
Phase :
Version : 1
Dessin : Dessinateur PRIVAT
Commercial(e) :


Norme Parasismique Oui
 Norme Thermique RE 2020
 Accessibilité PMR PMR: Non Oui
Echelle : 1/50
Plan rdc

Maisons Privat (siège social)
 ZA CHANTEMERLE
 5 RUE CHANTEMERLE - SALIGNY
 CS 80050
 85170 BELLEVIGNY ☎: 02-51-41-06-10

Signature Constructeur

CAPELLA 3CH

Signature(s) <maître(s) de l'Ouvrage

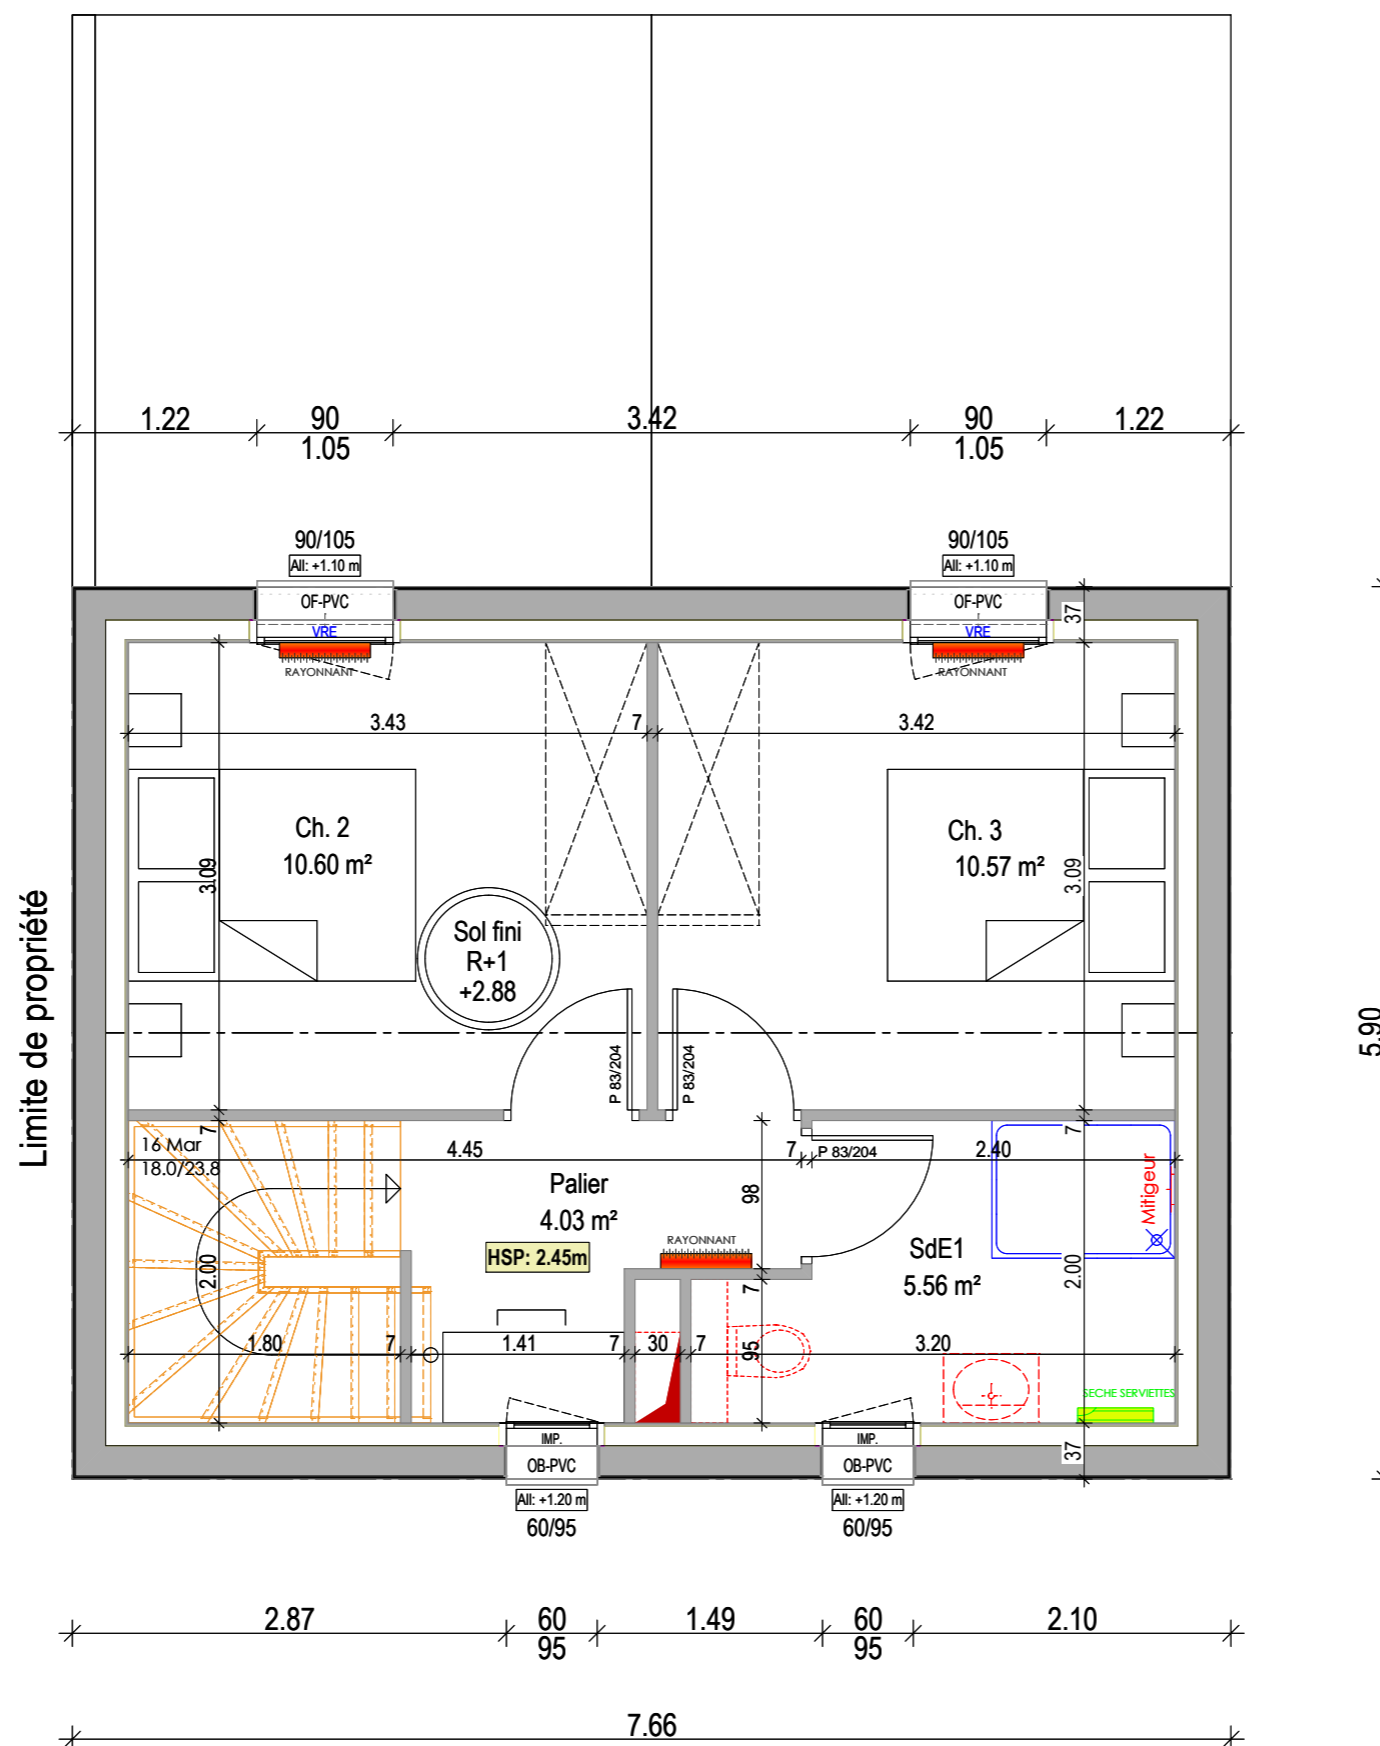

Surfaces habitables

Pièce	Surface
Cuis. Sal. Séj	37.26
L.T.	1.05
Escalier	2.45
Ch. 1	12.18
SdE 2	5.18
WC 1	1.42
	59.54 m²
Ch. 2	10.60
Ch. 3	10.57
Palier	4.03
SdE1	5.56
	30.76 m²
Total	90.30 m²
Surface vitrage nécessaire : 15.05 m ²	

Surfaces annexes

Pièce	Surface
-------	---------

Date :
N° dossier :
Phase :
Version : 1
Dessin : Dessinateur PRIVAT
Commercial(e) :

Norme Parasismique Oui
 Norme Thermique RE 2020
 Accessibilité PMR PMR: Non Oui


Echelle : 1/50
Plan étage

Maisons Privát (siège social)
 ZA CHANTEMERLE
 5 RUE CHANTEMERLE - SALIGNY
 CS 80050
 85170 BELLEVIGNY ☎: 02-51-41-06-10

Signature Constructeur

CAPELLA 3CH

Signature(s) <maître(s) de l'Ouvrage

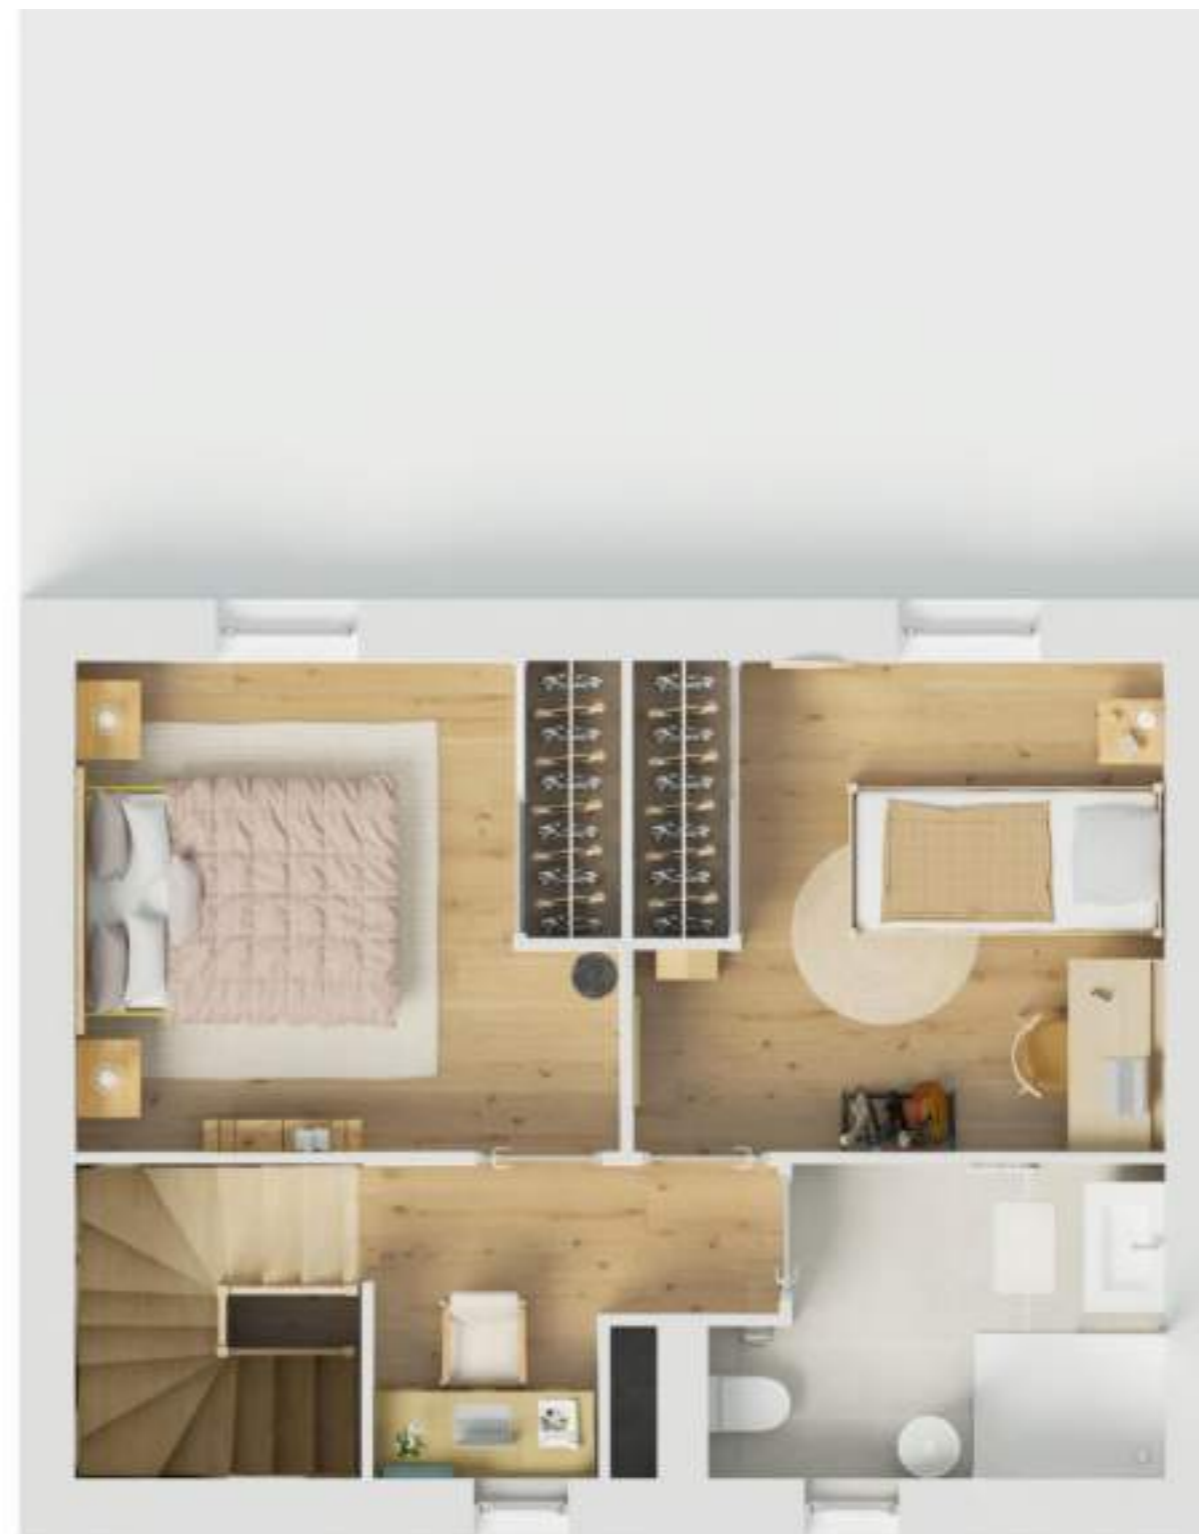

Visitez votre



future maison

Date :
N° dossier :
Phase :
Version :
Dessin :
Commercial(e) :

Norme Parasismique
Norme Thermique
Accessibilité PMR

Oui
RE 2020
PMR: Non Oui

Echelle : SANS
Perspective plans

Maisons Privat (siège social)
ZA CHANTEMERLE
5 RUE CHANTEMERLE - SALIGNY
CS 80050

85170 BELLEVIGNY ☎: 02-51-41-06-10

Signature Constructeur

CAPELLA 3CH

Signature(s) <maître(s) de l'Ouvrage



Plans protégés par les articles L 111-1 et suivants du code de la propriété intellectuelle. Toute reproduction même partielle est interdite. Perspectives et aménagements extérieurs sont non contractuels

<p>Date : N° dossier : Phase : Version : Dessin : Commercial(e) :</p>	<p>1 Dessinateur PRIVAT</p>	<p>Norme Parasismique Oui Norme Thermique RE 2020 Accessibilité PMR PMR: Non Oui</p> <p>Echelle : sans</p> <p>Perspective avant</p>	<p>Maisons Privat (siège social) ZA CHANTEMERLE 5 RUE CHANTEMERLE - SALIGNY CS 80050</p> <p>85170 BELLEVIGNY ☎: 02-51-41-06-10</p>	<p>Signature Constructeur</p> <p>CAPELLA 3CH</p>	<p>Signature(s) <maître(s) de l'Ouvrage</p>
--	----------------------------------	---	--	---	--



Plans protégés par les articles L 111-1 et suivants du code de la propriété intellectuelle. Toute reproduction même partielle est interdite. Perspectives et aménagements extérieurs sont non contractuels

<p>Date : N° dossier : Phase : Version : Dessin : Commercial(e) :</p>	<p>Norme Parasismique Norme Thermique Accessibilité PMR</p> <p>Echelle : sans</p> <p>Perspective arrière</p>	<p>Maisons Privat (siège social) ZA CHANTEMERLE 5 RUE CHANTEMERLE - SALIGNY CS 80050</p> <p>85170 BELLEVIGNY ☎: 02-51-41-06-10</p>	<p>Signature Constructeur</p>	<p>CAPELLA 3CH</p>	<p>Signature(s) <maître(s) de l'Ouvrage</p>
--	--	--	-------------------------------	---------------------------	--